



TRAMO "A"

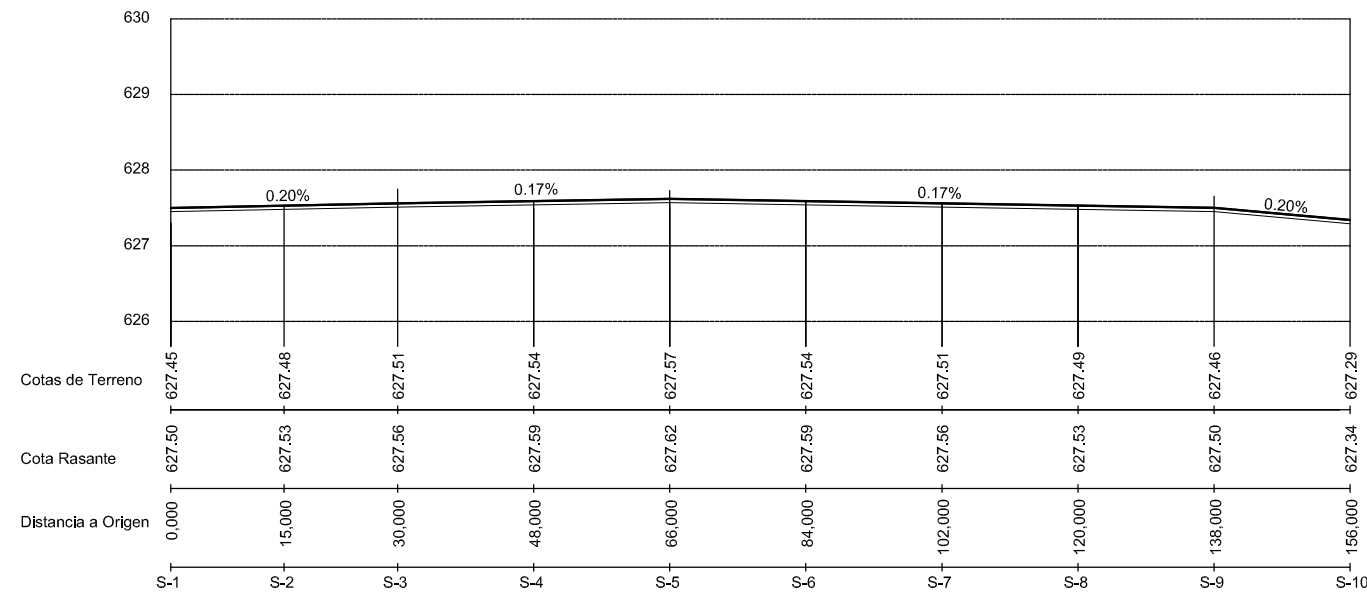


TRAMO "B"

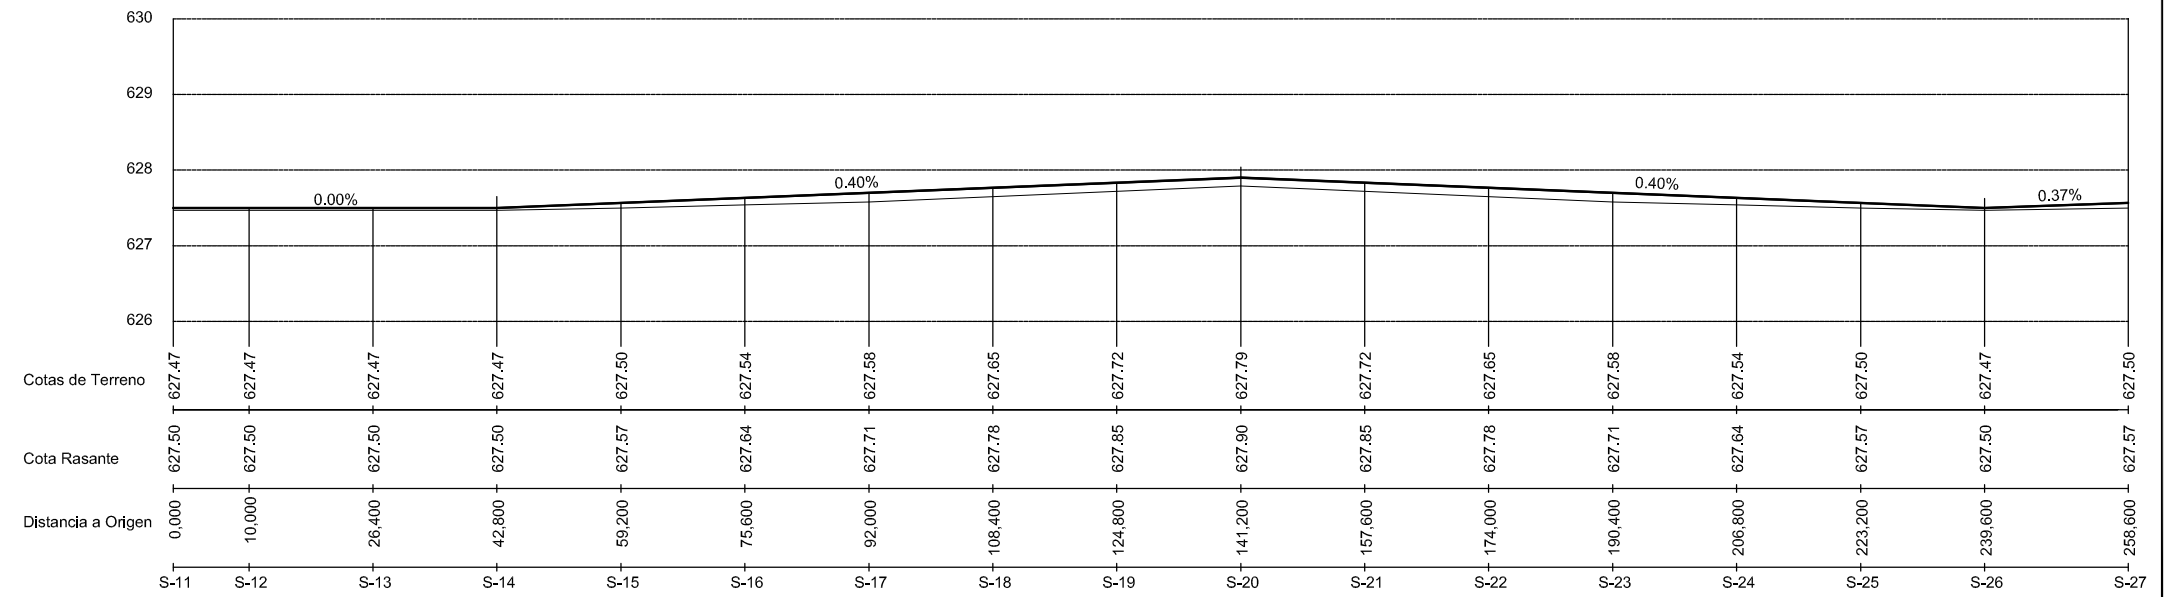


PERFILES LONGITUDINALES, escalas = H-1:1000, V-1:100

TRAMO "A"

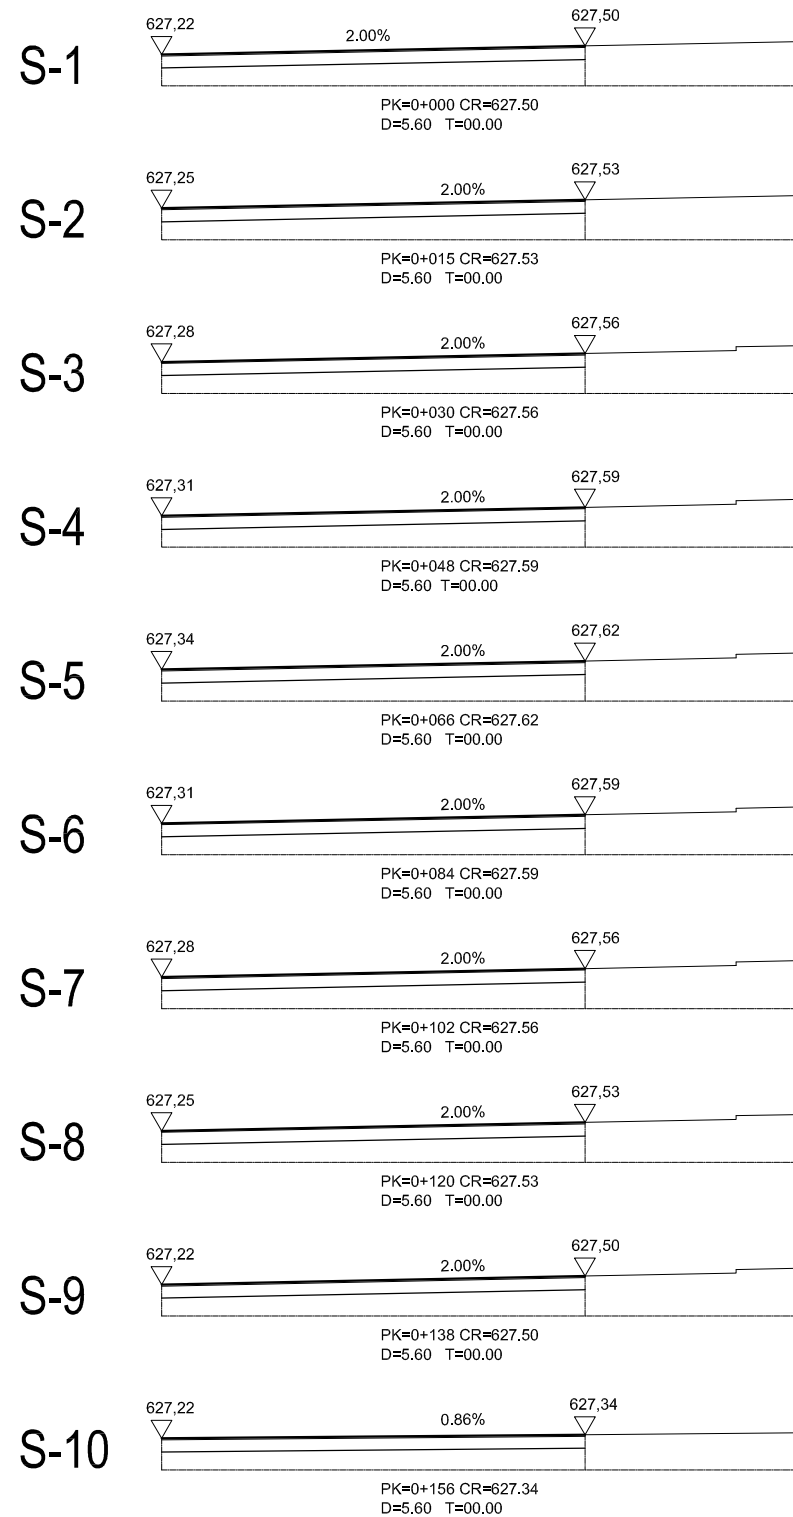

TRAMO "B"

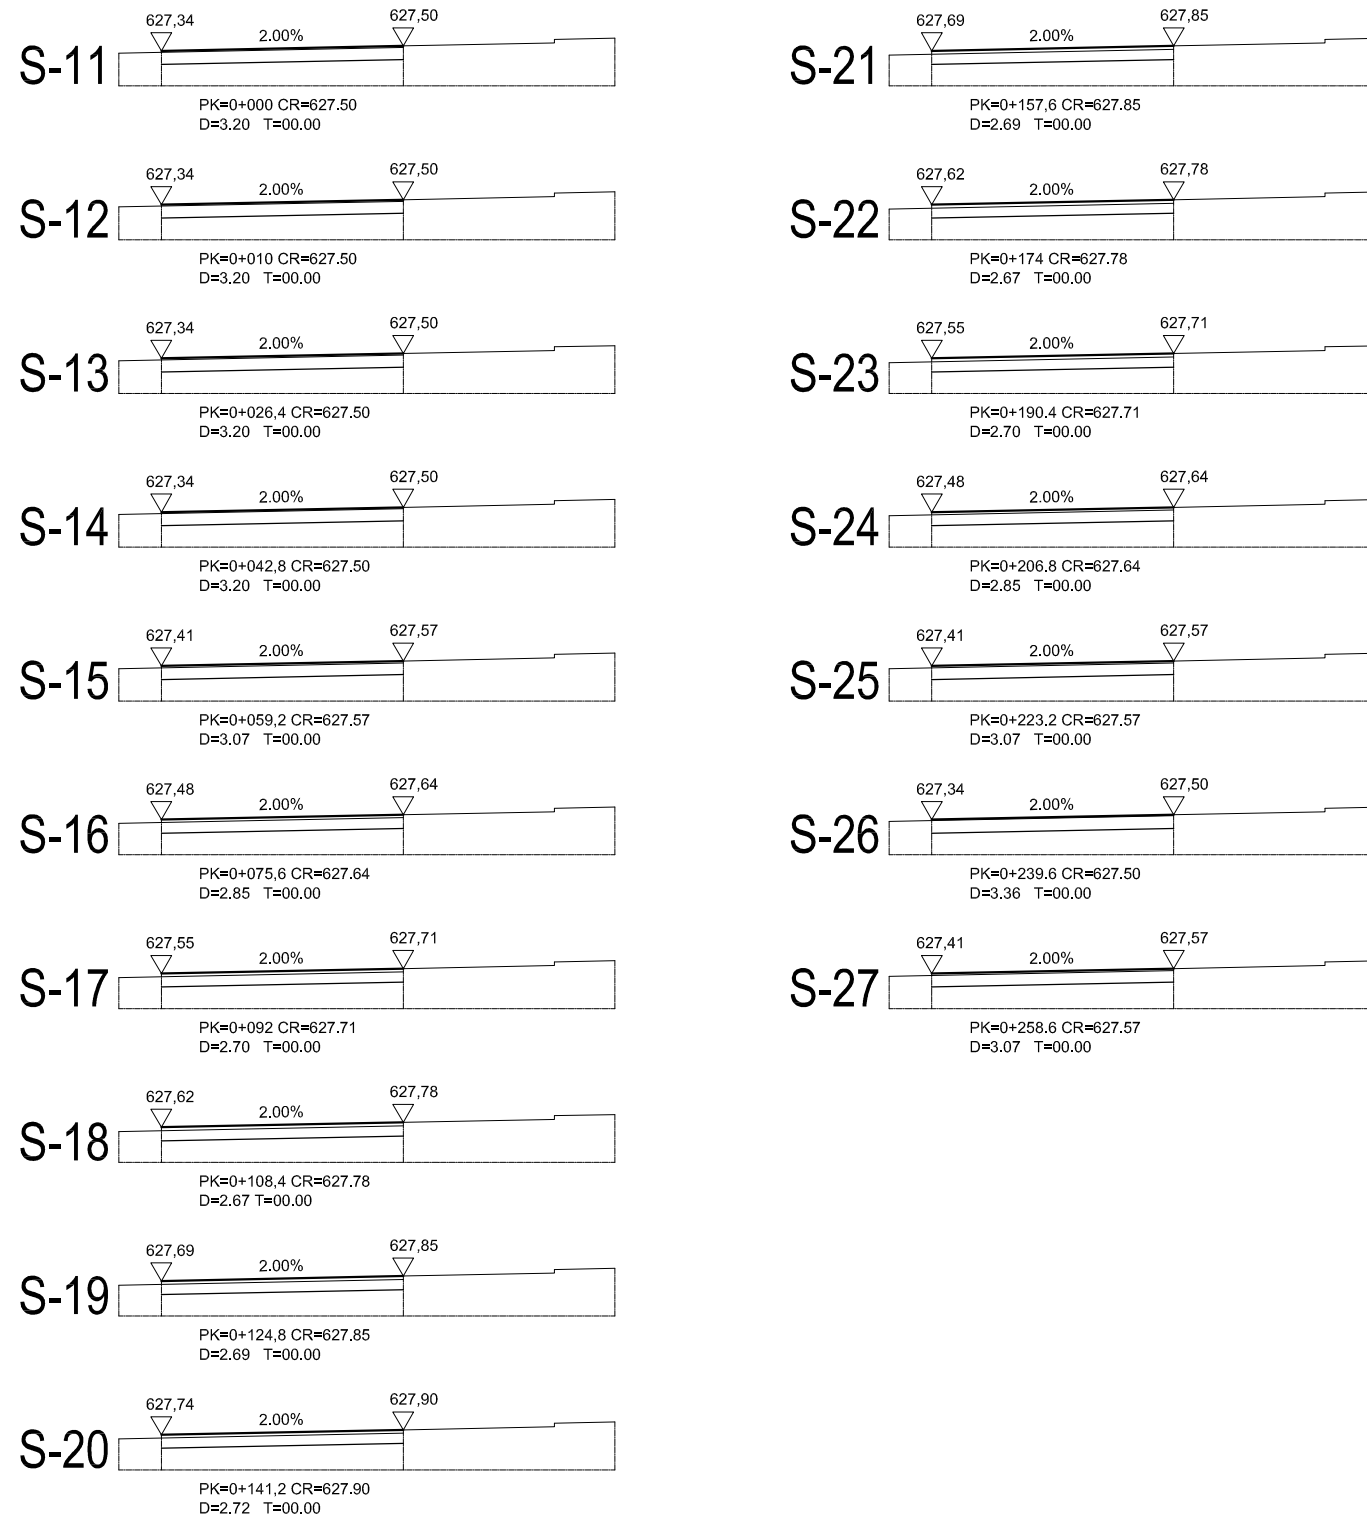

PERFILES TRANSVERSALES, escala 1:250

ACONDICIONAMIENTO DE ESPACIO EXTERIOR EN EL RECINTO FERIAL DE ZAMORA

2014-009

Carretera de la Aldehuela, s/n.
ZAMORA

SITUACIÓN

INSTITUCIÓN FERIAL DE ZAMORA

PROMOTOR

PROYECTO BÁSICO Y DE EJECUCIÓN

FASE


 LUIS JAVIER RATÓN RODRÍGUEZ
 ARQUITECTO

PERFILES LONGITUDINALES Y PERFILES TRANSVERSALES

PLANO

Marzo 2014 indicadas PA-04 04
 FECHA ESCALAS CÓDIGO PLANO Nº PLANO

El presente Proyecto es Propiedad Intelectual del Arquitecto autor del mismo, quedando prohibida su reproducción, distribución, comunicación pública y transformación total o parcial sin autorización expresa del autor. (R.D.L. 1/1996 de 2 de Abril)