





SECCIÓN TIPO (TRAMO B), escala 1:100

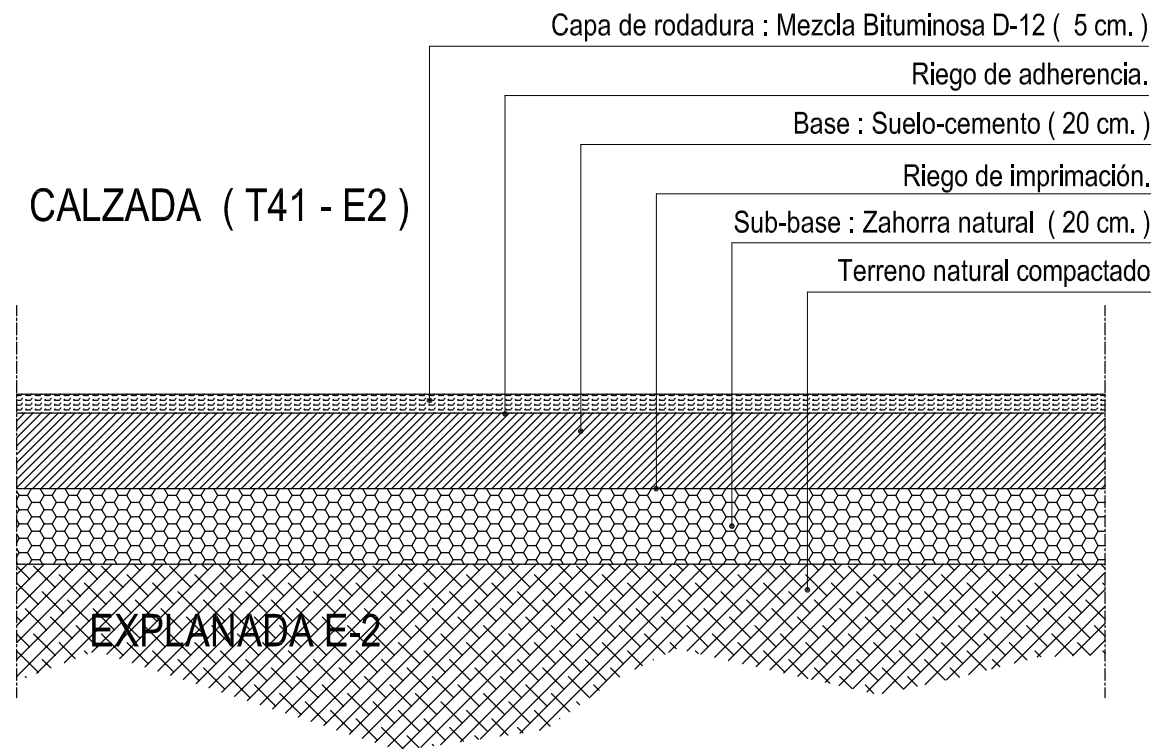

DETALLE-SECCIÓN DE CALZADA, escala 1:20

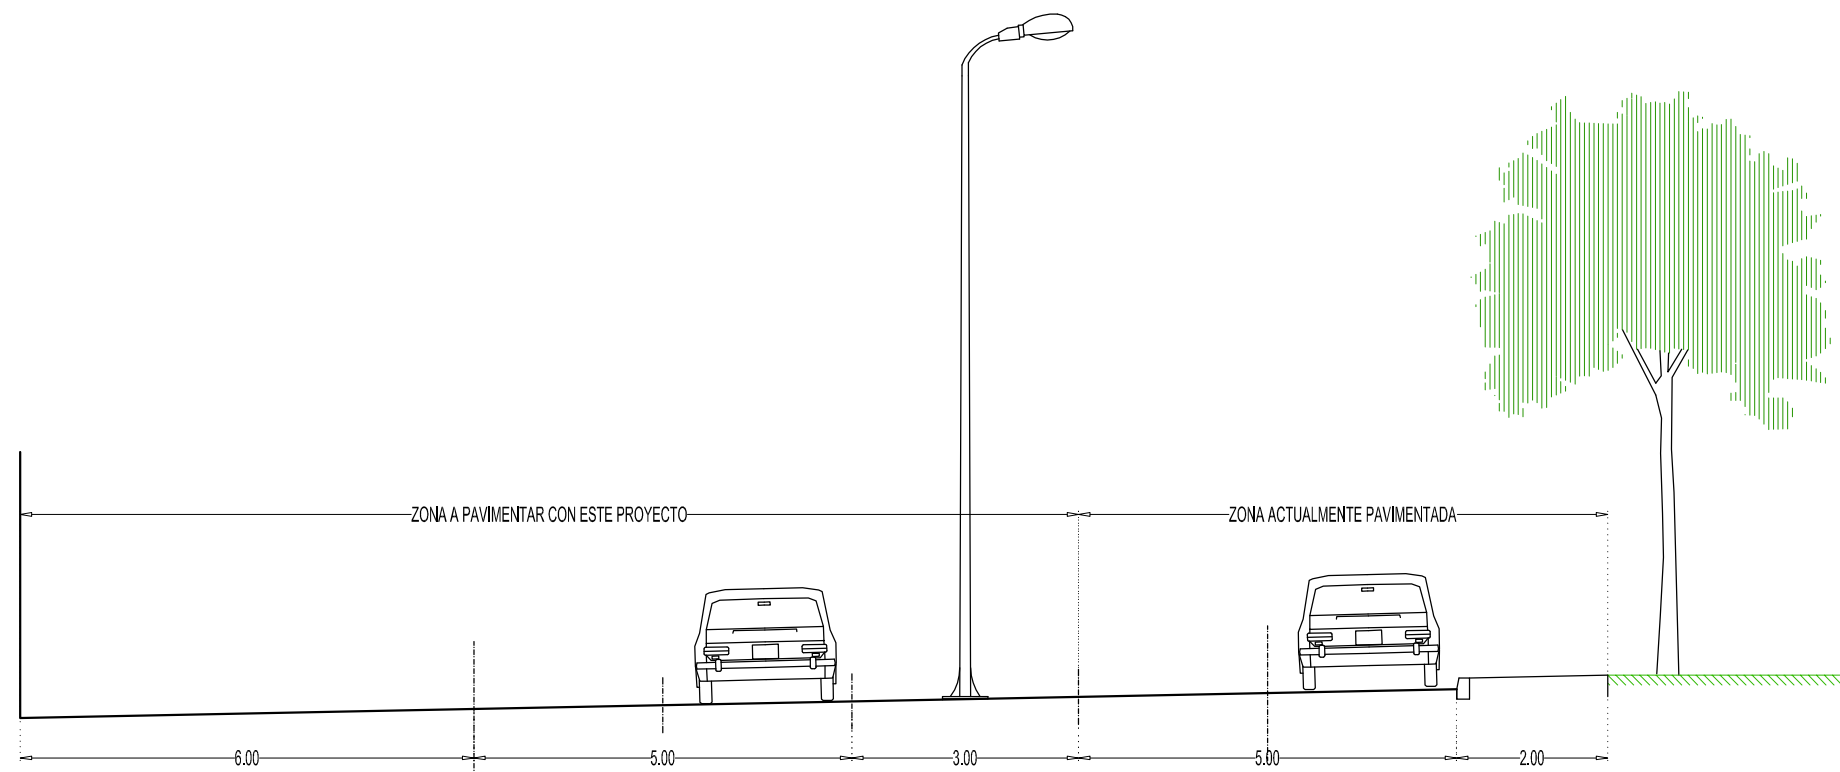

SECCIÓN TIPO (TRAMO A), escala 1:100

ACONDICIONAMIENTO DE ESPACIO EXTERIOR EN EL RECINTO FERIAL DE ZAMORA

2014-009

Carretera de la Aldehuela, s/n.
ZAMORA

SITUACIÓN

INSTITUCIÓN FERIAL DE ZAMORA

PROMOTOR

PROYECTO BÁSICO Y DE EJECUCIÓN

FASE

Javi

LUIS JAVIER RATÓN RODRÍGUEZ

ARQUITECTO



Calle Diego de Losada, nº 9, 1º D
45015-Zamora, Tlf: 980 51 36 90
raton.arquitecto@gmail.com

DETALLE-SECCIÓN DE LA CALZADA Y SECCIONES TIPO

PLANO

Marzo
2014

FECHA

indicadas

ESCALAS

PA-05

CÓDIGO PLANO

05

Nº PLANO